


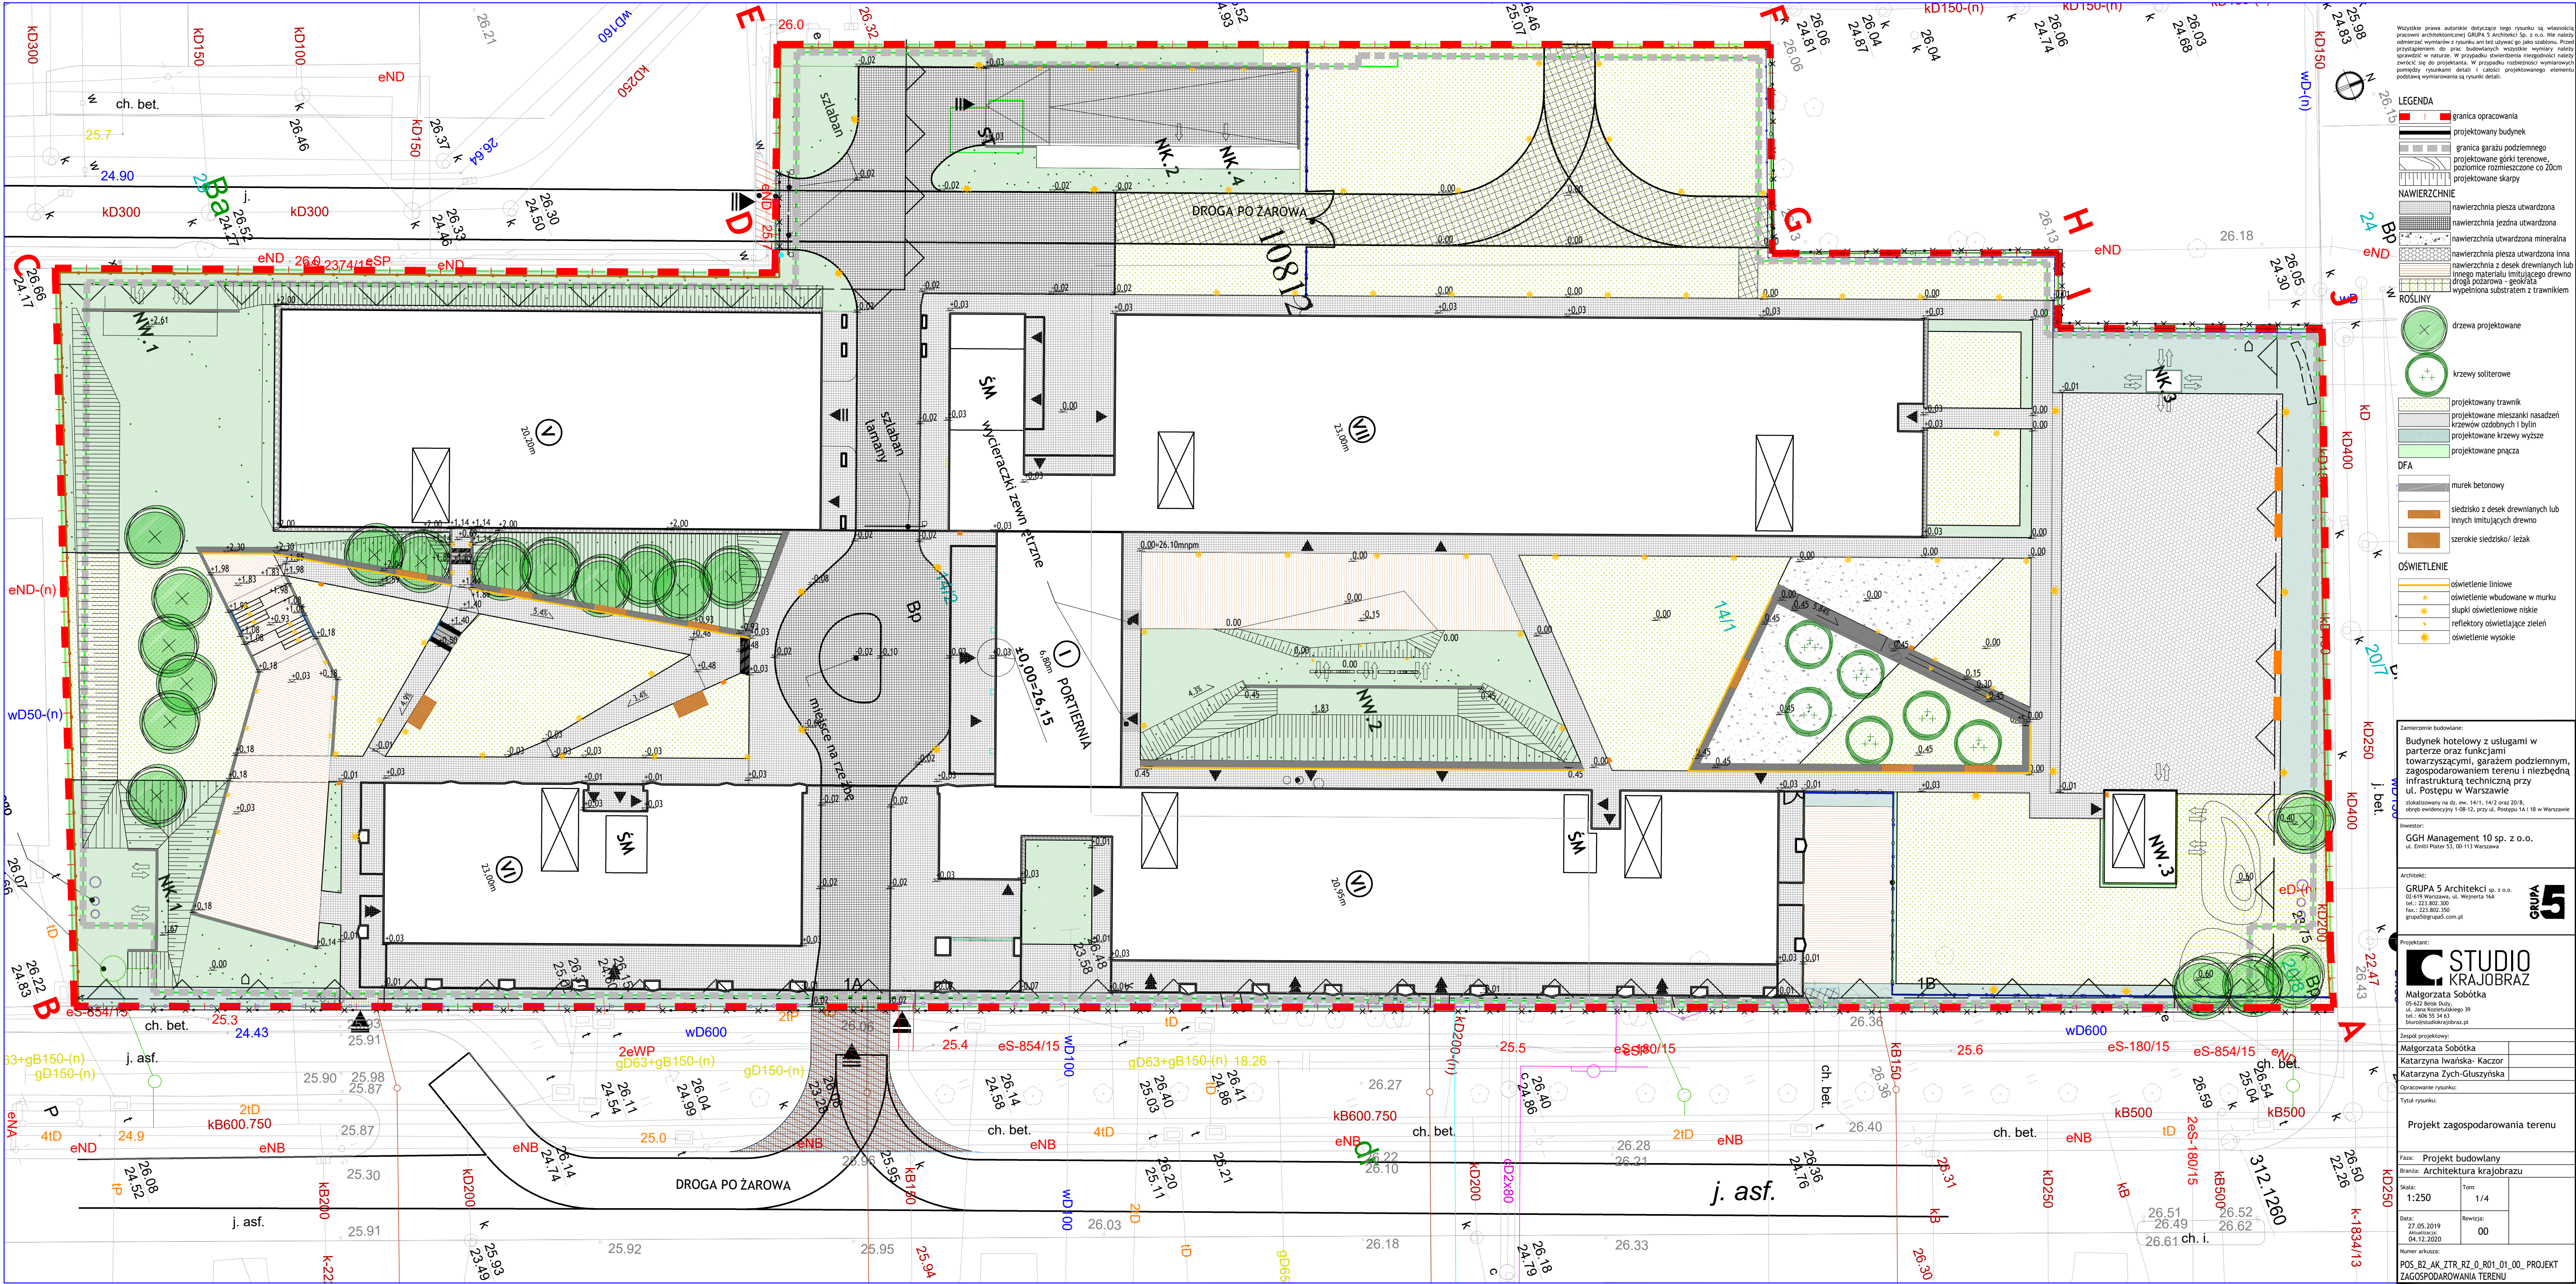

- Wszystkie prawa autorskie dotyczące tego rysunku są własnością pracowni architektonicznej GRUPA 5 Architekci Sp. z o.o. Nie należy ośmielać się kopiować z rysunku ani też używać go jako szablonu. Przed przystąpieniem do prac budowlanych wszystkie wymiary należy sprawdzić w naturze. W przypadku stwierdzenia niezgodności należy zwrócić się do projektanta. W przypadku rozbieżności wymiarów pomiędzy rysunkami detali i całości projektowanego elementu podlegają wymiarom na rysunku detali.
- LEGENDA**
- granicz opracowania
 - projektowany budynek
 - granicz garażu podziemnego
 - projektowane góry terenowe
 - poziomicie rozmieszczone co 20cm
 - projektowane skarp
- NAWIERZCHNIE**
- nawierzchnia pieszka utwardzona
 - nawierzchnia jezdni utwardzona
 - nawierzchnia utwardzona mineralna
 - nawierzchnia pieszka utwardzona inna
 - nawierzchnia z desek drewnianych lub innego materiału imitującego drewno
 - droga pożarowa - geokrafta
 - wypełniona substratem z trawnikiem
- ROSLINY**
- drzewa projektowane
 - krzewy soliterowe
- DFA**
- murek betonowy
 - siedzisko z desek drewnianych lub innych imitujących drewno
 - szerokie siedzisko/ leżak
- OŚWIETLENIE**
- oświetlenie liniowe
 - oświetlenie wbudowane w murku
 - słupki oświetleniowe niskie
 - reflektory oświetlające zieleni
 - oświetlenie wysokie

Zamierzenie budowlane:
Budynek hotelowy z usługami w parterze oraz funkcjami towarzyszącymi, garażem podziemnym, zagospodarowaniem terenu i niezbędną infrastrukturą techniczną przy ul. Postępu w Warszawie
zlokalizowany na dz. ew. 14/1, 14/2 oraz 20/8, ośręb ewidencyjny 1/08-12, przy ul. Postępu 1A, 118 w Warszawie

Inwestor:
GGH Management 10 sp. z o.o.
ul. Emilii Plater 53, 00-113 Warszawa

Architekt:
GRUPA 5 Architekci sp. z o.o.
02-619 Warszawa, ul. Wejhera 16A
tel.: 223 802 300
fax: 223 802 350
grupa5@grupa5.com.pl

Projektant:
STUDIO KRAJOBRAZ
Małgorzata Sobótka
ul. Jana Kochanowskiego 39
tel.: 66 55 14 53
biuro@studiokrajobraz.pl

Zespół projektowy:
Małgorzata Sobótka
Katarzyna Iwańska-Kaczor
Katarzyna Zych-Głuszyńska

Opracowanie rysunku:
Projekt zagospodarowania terenu

Faza: Projekt budowlany
Skala: 1:250
Tytuł: Projekt zagospodarowania terenu

Data: 27.05.2019
Maksymalna: 04.12.2020
Rok: 00

Numer arkusza:
POS_B2_AK_ZTR_RZ_0_R01_01_00_PROJEKT ZAGOSPODAROWANIA TERENU